

CENTRO POLIFUNZIONALE INTEGRATO DI ACCOGLIENZA ED INFORMAZIONE TURISTICA DELL'ALTO SALENTO
DA EFFETTUARSI SU PARTI DELL'IMMOBILE IN STABILIMENTO ENDOLOGICO
TRONTO DI PASSO SITO IN SAN VITO DEI NORMANNI ALLA VIA BRINDISI
- INTERVENTI DI MANUTENZIONE ORDINARIA E STRAORDINARIA -

PROGETTAZIONE DEFINITIVA - ESECUTIVA

COMITENTE
GAL ALTO SALENTO SCRL (BR)

DIREZIONE LAVORO
PLANIMETRIA RILIEVO
STATO DI FATTO

DATA: LUGLIO 2014

SCALA 1:100

IL PROGETTISTA
Dott. Ing. Francesco PAGLIARA

IL LEGALE RAPPRESENTANTE
Avv. Domenico TANZARIELLA

IL RESPONSABILE PER IL PROGETTO
Dott. Carmelo ORFEO


IL SINDACO
DEL COMUNE DI SAN VITO DEI NORMANNI
Avv. Adriano MICALI

TAVOLA
2

LEGENDA

EX FADDIA TURISMO POINT

PIANTA STATO DI FATTO

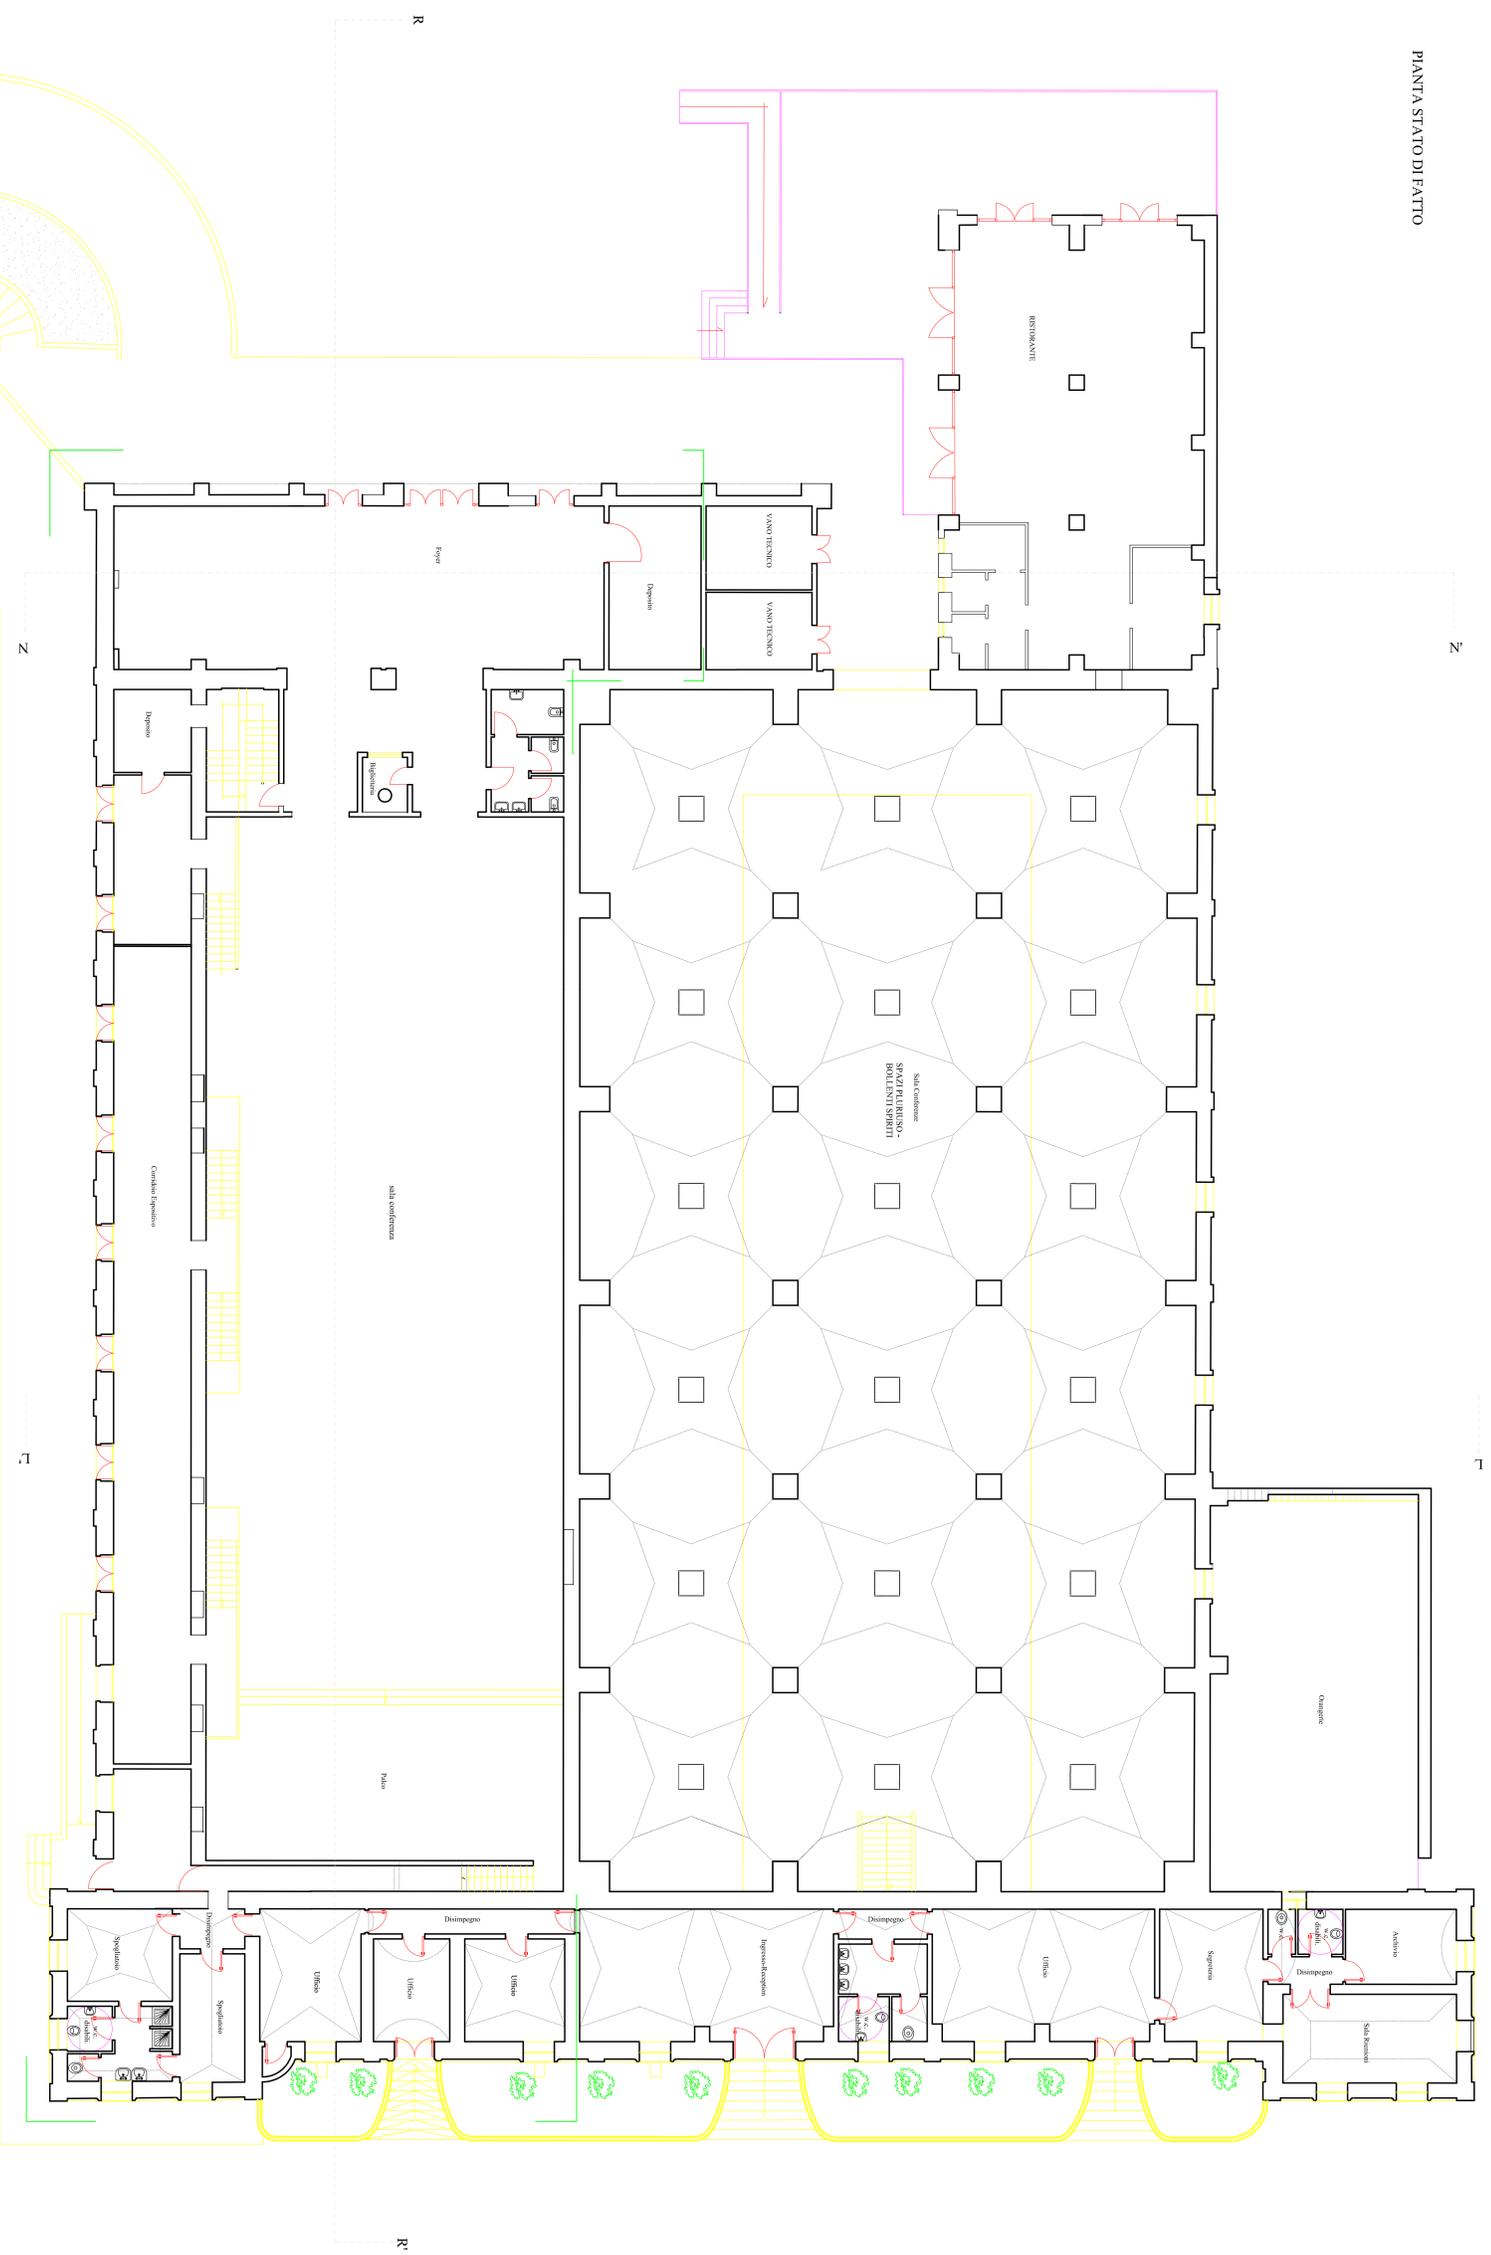

PIANTA QUOTA -2,50