COMUNE DI SAN VITO DEI NORMANNI

PROVINCIA DI BRINDISI

CENTRO POLIFUNZIONALE INTEGRATO DI ACCOGLIENZA ED INFORMAZIONE TURISTICA DELL'ALTO SALENTO

DA EFFETTUARSI SU PARTE DELL'IMMOBILE EX STABILIMENTO ENOLOGICO "DENTICE DI FRASSO" SITO IN SAN VITO DEI NORMANNI ALLA VIA BRINDISI

- INTERVENTI DI MANUTENZIONE ORDINARIA E STRAORDINARIA -

PROGETTAZIONE DEFINITIVA - ESECUTIVA

COMMITTENTE

GAL ALTO SALENTO SCRL (BR)

DESCRIZIONE ELABORATO:

PLANIMETRIA RILIEVO MATERICO

DATA: LUGLIO 2014

SCALA 1: 100

IL PROGETTISTA

R.T.P. Dott. Ing. Francesco PAGLIARA (capogruppo)

Dott. Arch. Cristiano SACCO

IL RESPONSABILE DEL PROCEDIMENTO

Dott. Carmelo GRECO

IL LEGALE RAPPRESENTANTE

Avv. Domenico TANZARELLA

IL SINDACO

DEL COMUNE DI SAN VITO DEI NORMANNI

Avv. Alberto MAGLI

TAVOLA

2b

LEGENDA

DENTICE DI FRASSO TURISMO POINT

RILIEVO MATERICO

Muratura in tufo pietra arenaria

Porta interna tamburrata in legno

Infisso in legno con vetro, solo legno e lamiera 3 ingressi lato sud

ALTERAZIONE E PATOLOGIA DI DEGRADO

1 - Patina biologica 3.22 UNI 11182:2006 (presente quasi su tutte le facciate esterne ed in particolar modo a nord e su quelle non protette da pensiline ovvero maggiormente esposte all'azione degli agenti meteorici)

2 - Alveolizzazione 3.2 UNI 11182:2006

3 - Afflorescenza 3.11 UNI 11182:2006

4 - Fronte di risalita 3.15 UNI 11182:2006

5 - Infiltrazione di acqua piovana

7 - Alterazione cromatica con degrado finiture di tutti gli infissi in legno (esposizione ai raggi ultravioletti e agenti meteorici)

10. Scollamento di alcuni canali di gronda in rame (parete nord)

Non sono stati riscontrati dissesti statici e/o carenze strutturali

PIANTA STATO DI FATTO

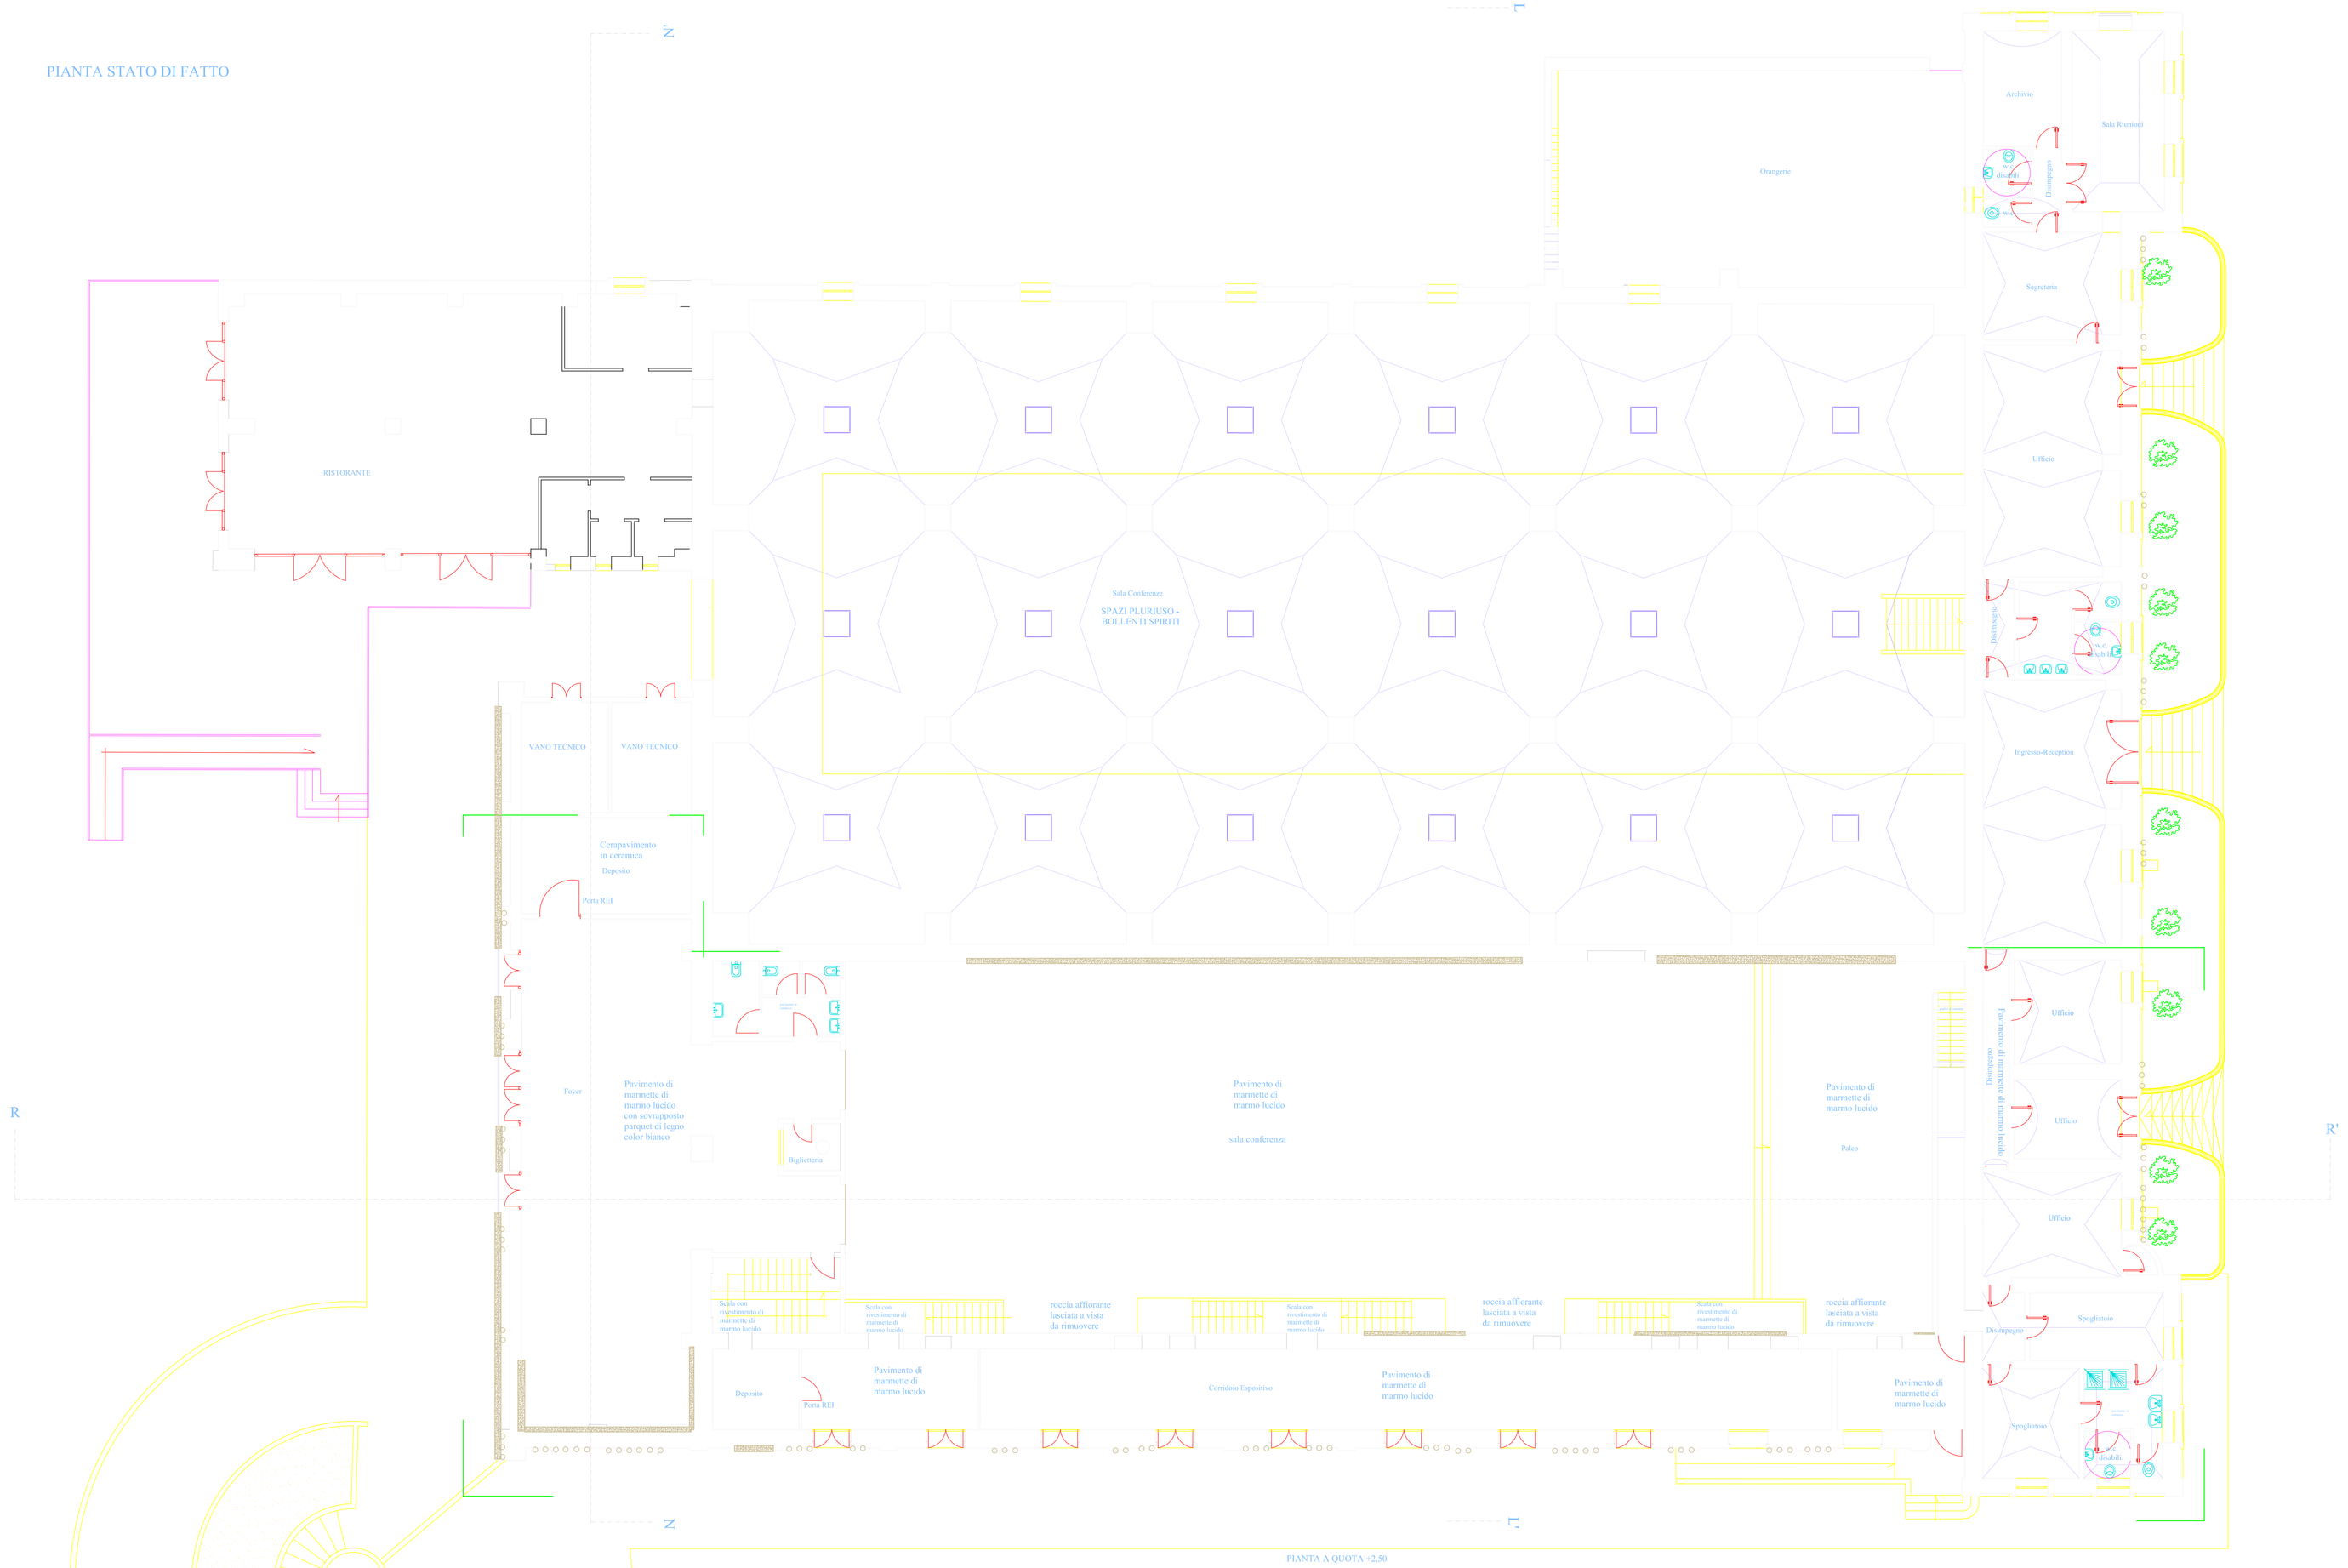

PIANTA A QUOTA +2,50