

CENTRO POLIFUNZIONALE INTEGRATO DI ACCOGLIENZA ED INFORMAZIONE TURISTICA DELL'ALTO SALENTO
DA EFFETTUARSI SU PARTE DELL'IMMOBILE EX STABILIMENTO ENOLOGICO
DESCRITTO IN "PASSAPORTO" SITO IN SAN VITO DEI NORMANNI, ALLA VIA BRINDISI

- INTERVENTI DI MANUTENZIONE ORDINARIA E STRAORDINARIA -

PROGETTAZIONE DEFINITIVA - ESECUTIVA

COMITENTE
GAL ALTO SALENTO SCRL (BR)

DESCRIZIONE ELABORATO
PROSPETTI STATO DI FATTO

DATA: LUGLIO 2014
SCALA 1:100

IL PROGETTISTA
Dott. Ing. Francesco PUGLIELLA


IL LEGALE RAPPRESENTANTE
Avv. Domenico TANZARIELLA

IL RESPONSABILE DEL PROCEDIMENTO
Dott. Carmelo ORFEO


IL SINDACO
DEL COMUNE DI SAN VITO DEI NORMANNI
Avv. Andrea MARDI

TAVOLA
3


LEGENDA

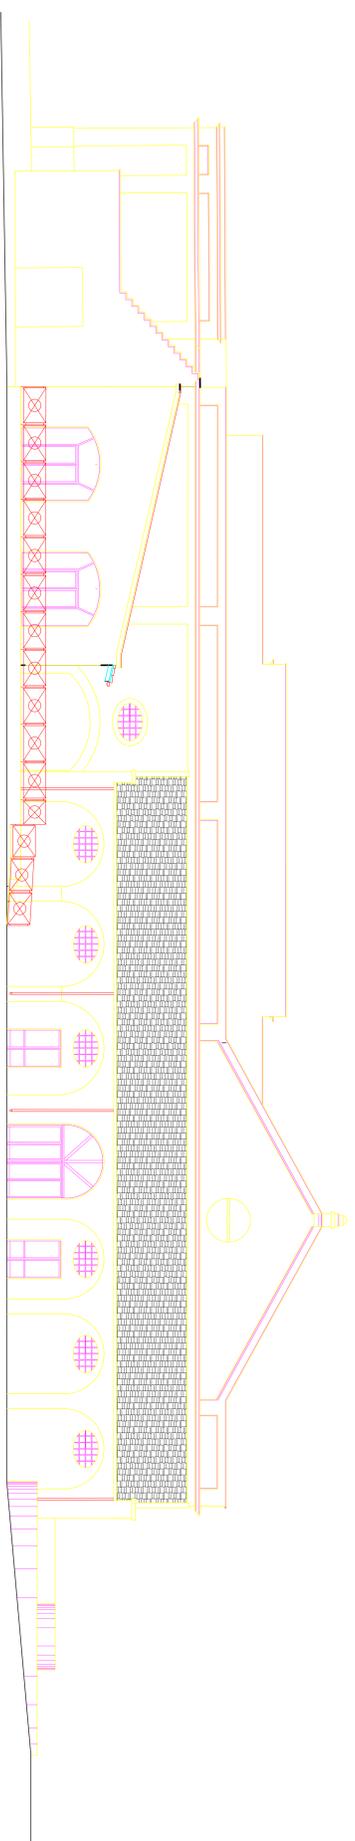

PROSPETTO NORD (VIA MARD)

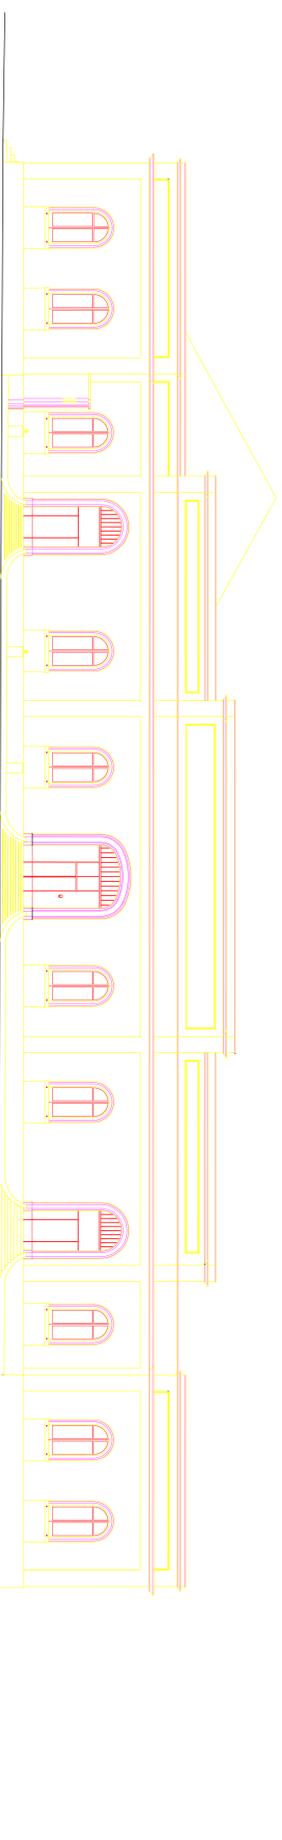

PROSPETTO SUD (VIA BRINDISI)

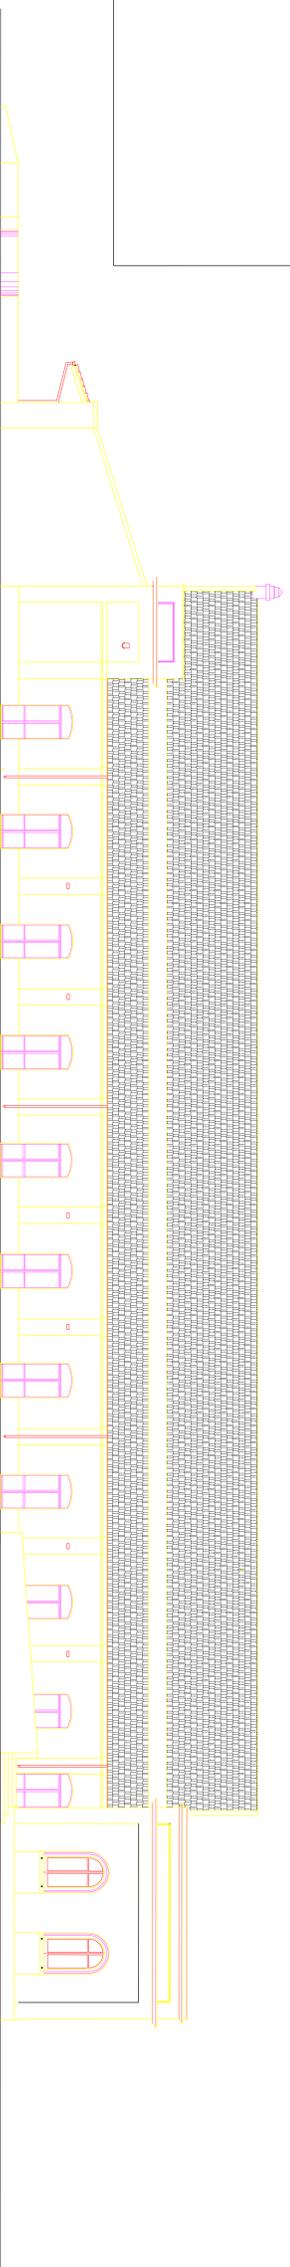

PROSPETTO OVEST



PROSPETTO EST