

COMITENTE
GAL ALTO SALENTO SCRL (BR)

DESCRIZIONE ELABORATO
SEZIONI STATO DI FATTO

DATA: LUGLIO 2014
SCALA 1:100

IL PROGETTISTA
Dott. Ing. Francesco PUGLIELLA


IL LEGALE RAPPRESENTANTE
Avv. Domenico TANZARIELLA

IL RESPONSABILE DEL PROCEDIMENTO
Dott. Carmelo ORFEO


IL SINDACO
DEL COMUNE DI SAN VITO DEI NORMANNI
Avv. Adriano MICALI

TAVOLA
4


LEGENDA

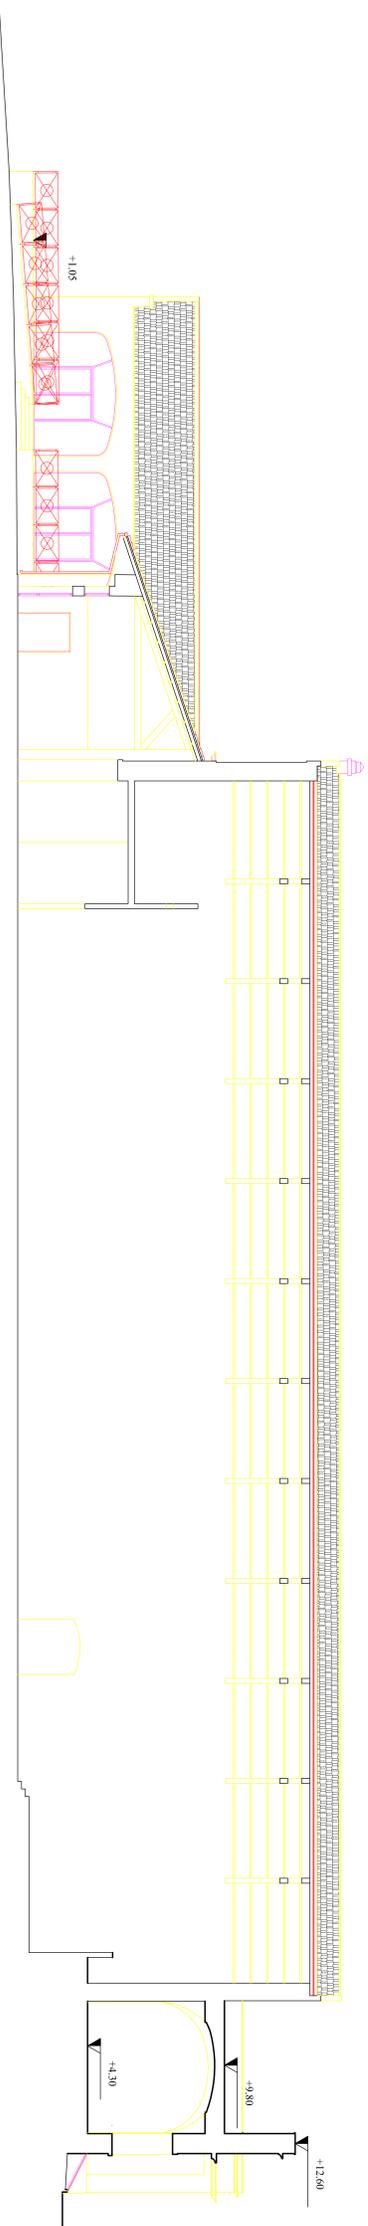

SEZIONE R-R

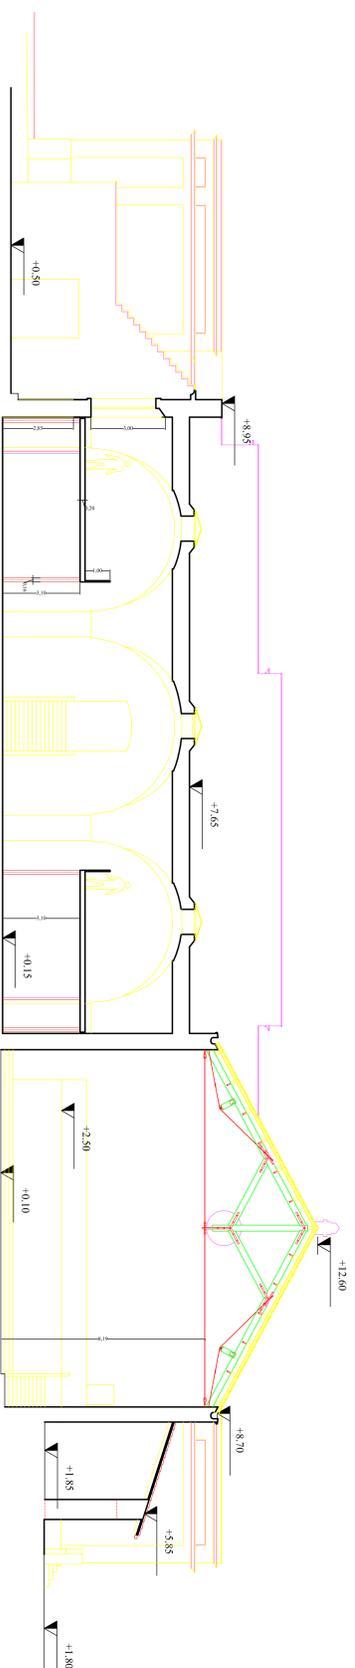

SEZIONE I-I''

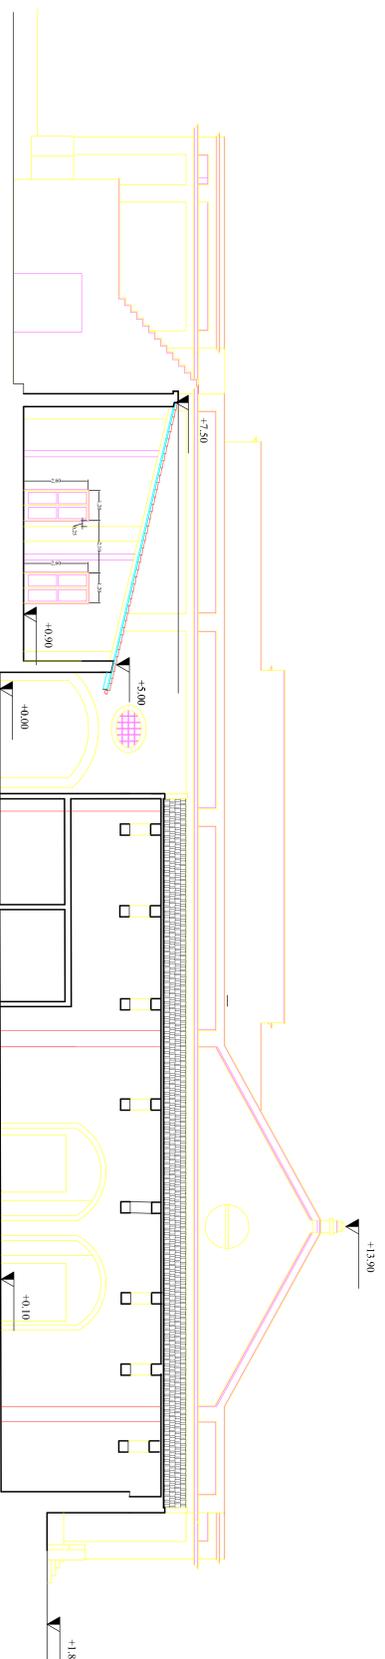

SEZIONE N-N''