COMUNE DI SAN VITO DEI NORMANNI

PROVINCIA DI BRINDISI

CENTRO POLIFUNZIONALE INTEGRATO DI ACCOGLIENZA ED INFORMAZIONE TURISTICA DELL'ALTO SALENTO

DA EFFETTUARSI SU PARTE DELL'IMMOBILE EX STABILIMENTO ENOLOGICO "DENTICE DI FRASSO" SITO IN SAN VITO DEI NORMANNI ALLA VIA BRINDISI

- INTERVENTI DI MANUTENZIONE ORDINARIA E STRAORDINARIA -

PROGETTAZIONE DEFINITIVA - ESECUTIVA

COMMITTENTE

GAL ALTO SALENTO SCRL (BR)

DESCRIZIONE ELABORATO:

PLANIMETRIA PROGETTO

DATA: LUGLIO 2014

SCALA 1: 100

IL PROGETTISTA
Dott. Ing. Francesco PAGLIARA

IL LEGALE RAPPRESENTANTE
Avv. Domenico TANZARELLA

IL RESPONSABILE DEL PROCEDIMENTO
Dott. Carmelo GRECO

IL SINDACO
DEL COMUNE DI SAN VITO DEI NORMANNI
Avv. Alberto MAGLI

TAVOLA

5

LEGENDA

EX FADDA TURISMO POINT

interventi di manutenzione ordinaria e straordinaria:
- revisione e sostituzione di parte del manto di copertura con tegole marsigliesi;
- riparazione e rifacimento canali di gronda;
- risanamento muratura da infiltrazione di acqua piovana;
- risanamento muratura da infiltrazione d'acqua di risalita;
- pulitura a bassa pressione con acqua e sabbia di tutte le murature esterne;
- protezione con resina silossanica traspirante di tutte le murature esterne;
- spazzolatura pavimento di marmo;
- trattamento intumefascente, impregnate e fungicida di manufatti in legno di capriate , travi, etc
- realizzazione di bagni;
- ripristino, revisione e messa in esercizio di impianti tecnologici: termo elettrico, idrico-fognante, elettrico;
- pitturazione di infissi con mordente di noce e revisione di alcuni;

PIANTA STATO DI FATTO

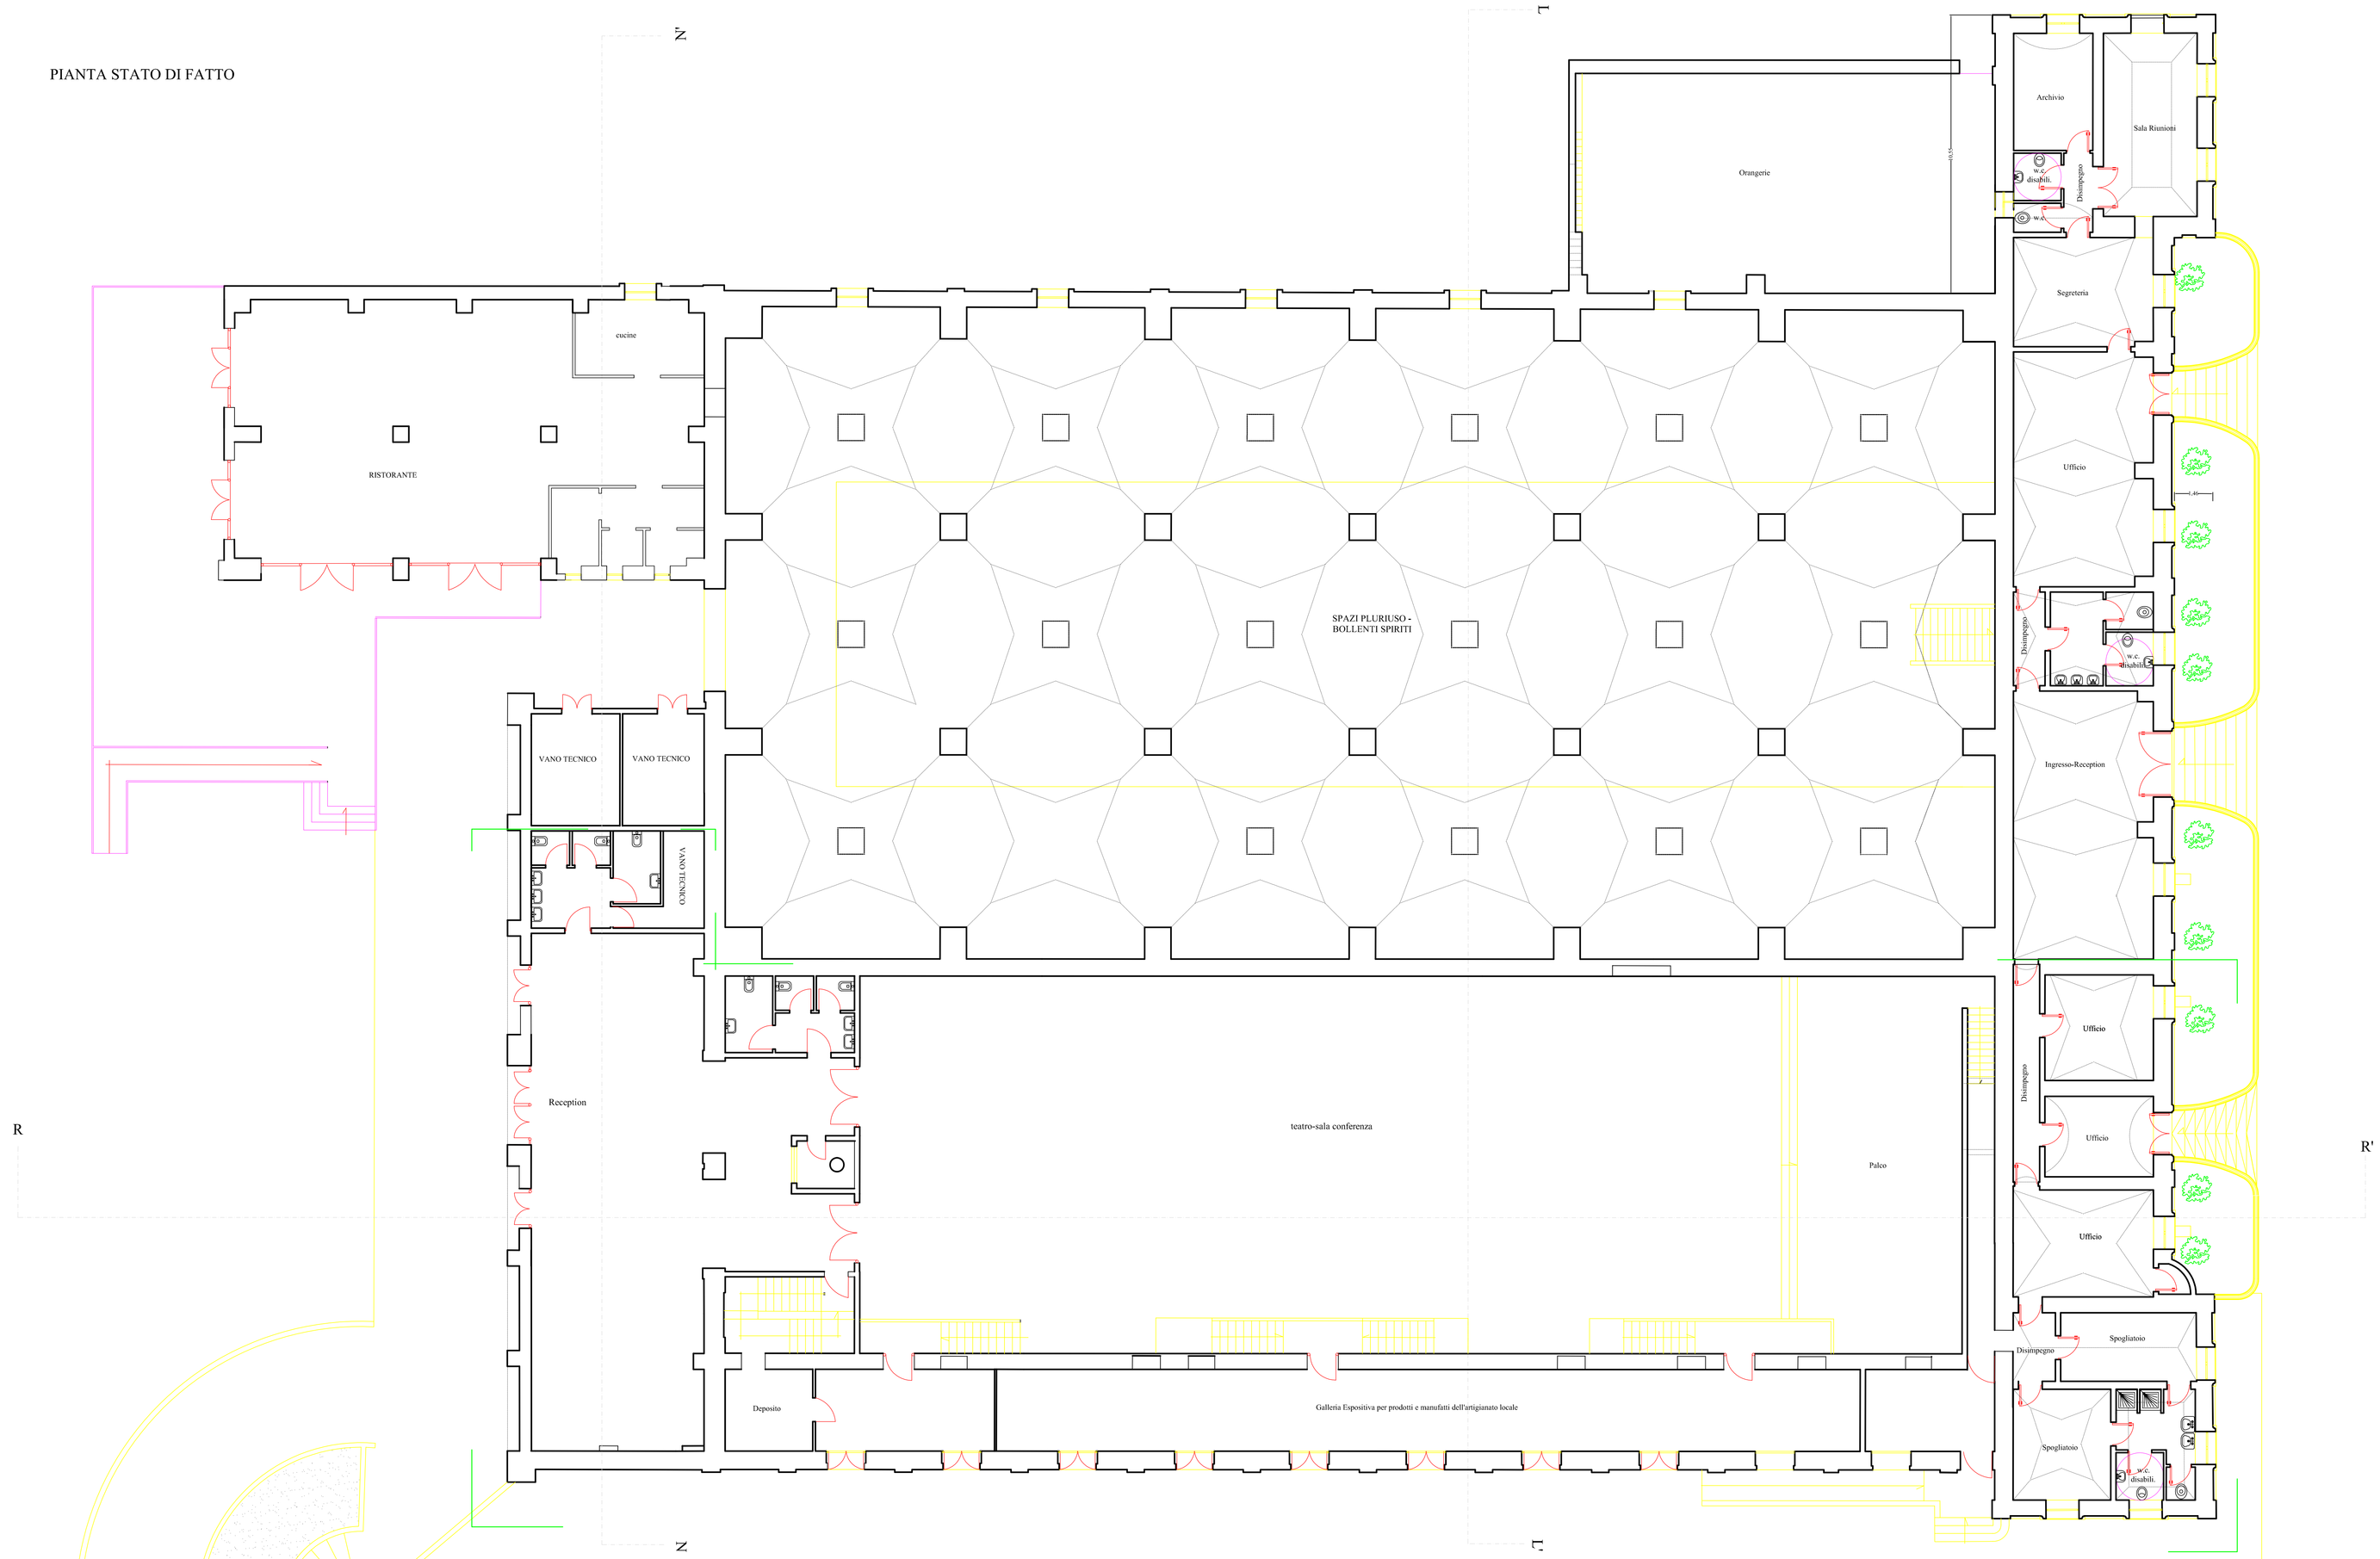

PIANTA A QUOTA +2,50