COMUNE DI SAN VITO DEI NORMANNI

PROVINCIA DI BRINDISI

CENTRO POLIFUNZIONALE INTEGRATO DI ACCOGLIENZA ED INFORMAZIONE TURISTICA DELL'ALTO SALENTO

DA EFFETTUARSI SU PARTE DELL'IMMOBILE EX STABILIMENTO ENOLOGICO "DENTICE DI FRASSO" SITO IN SAN VITO DEI NORMANNI ALLA VIA BRINDISI

- INTERVENTI DI MANUTENZIONE ORDINARIA E STRAORDINARIA -

PROGETTAZIONE DEFINITIVA - ESECUTIVA

COMMITTENTE

GAL ALTO SALENTO SCRL (BR)

DESCRIZIONE ELABORATO:

PLANIMETRIA PROGETTO ARREDATA

DATA: LUGLIO 2014

SCALA 1: 100

IL PROGETTISTA
Dott. Ing. Francesco PAGLIARA

IL LEGALE RAPPRESENTANTE
Avv. Domenico TANZARELLA

IL RESPONSABILE DEL PROCEDIMENTO
Dott. Carmelo GRECO

IL SINDACO
DEL COMUNE DI SAN VITO DEI NORMANNI
Avv. Alberto MAGLI

TAVOLA

6

LEGENDA

EX FADDA TURISMO POINT

ALLESTIMENTO E ATTREZZATURE DEGLI AMBIENTI:
- Arredata in parte con mobili di desing sostenibile realizzati in autocostruzione attraverso l'utilizzo di materiale di recupero;
- attenta ai materiali utilizzati nell'intervento di recupero, con predilizione per quelli ecologici e sostenibili;
- illuminata attraverso uno studio della luce e con lampade di design contemporaneo a basso consumo energetico.

PIANTA STATO DI FATTO

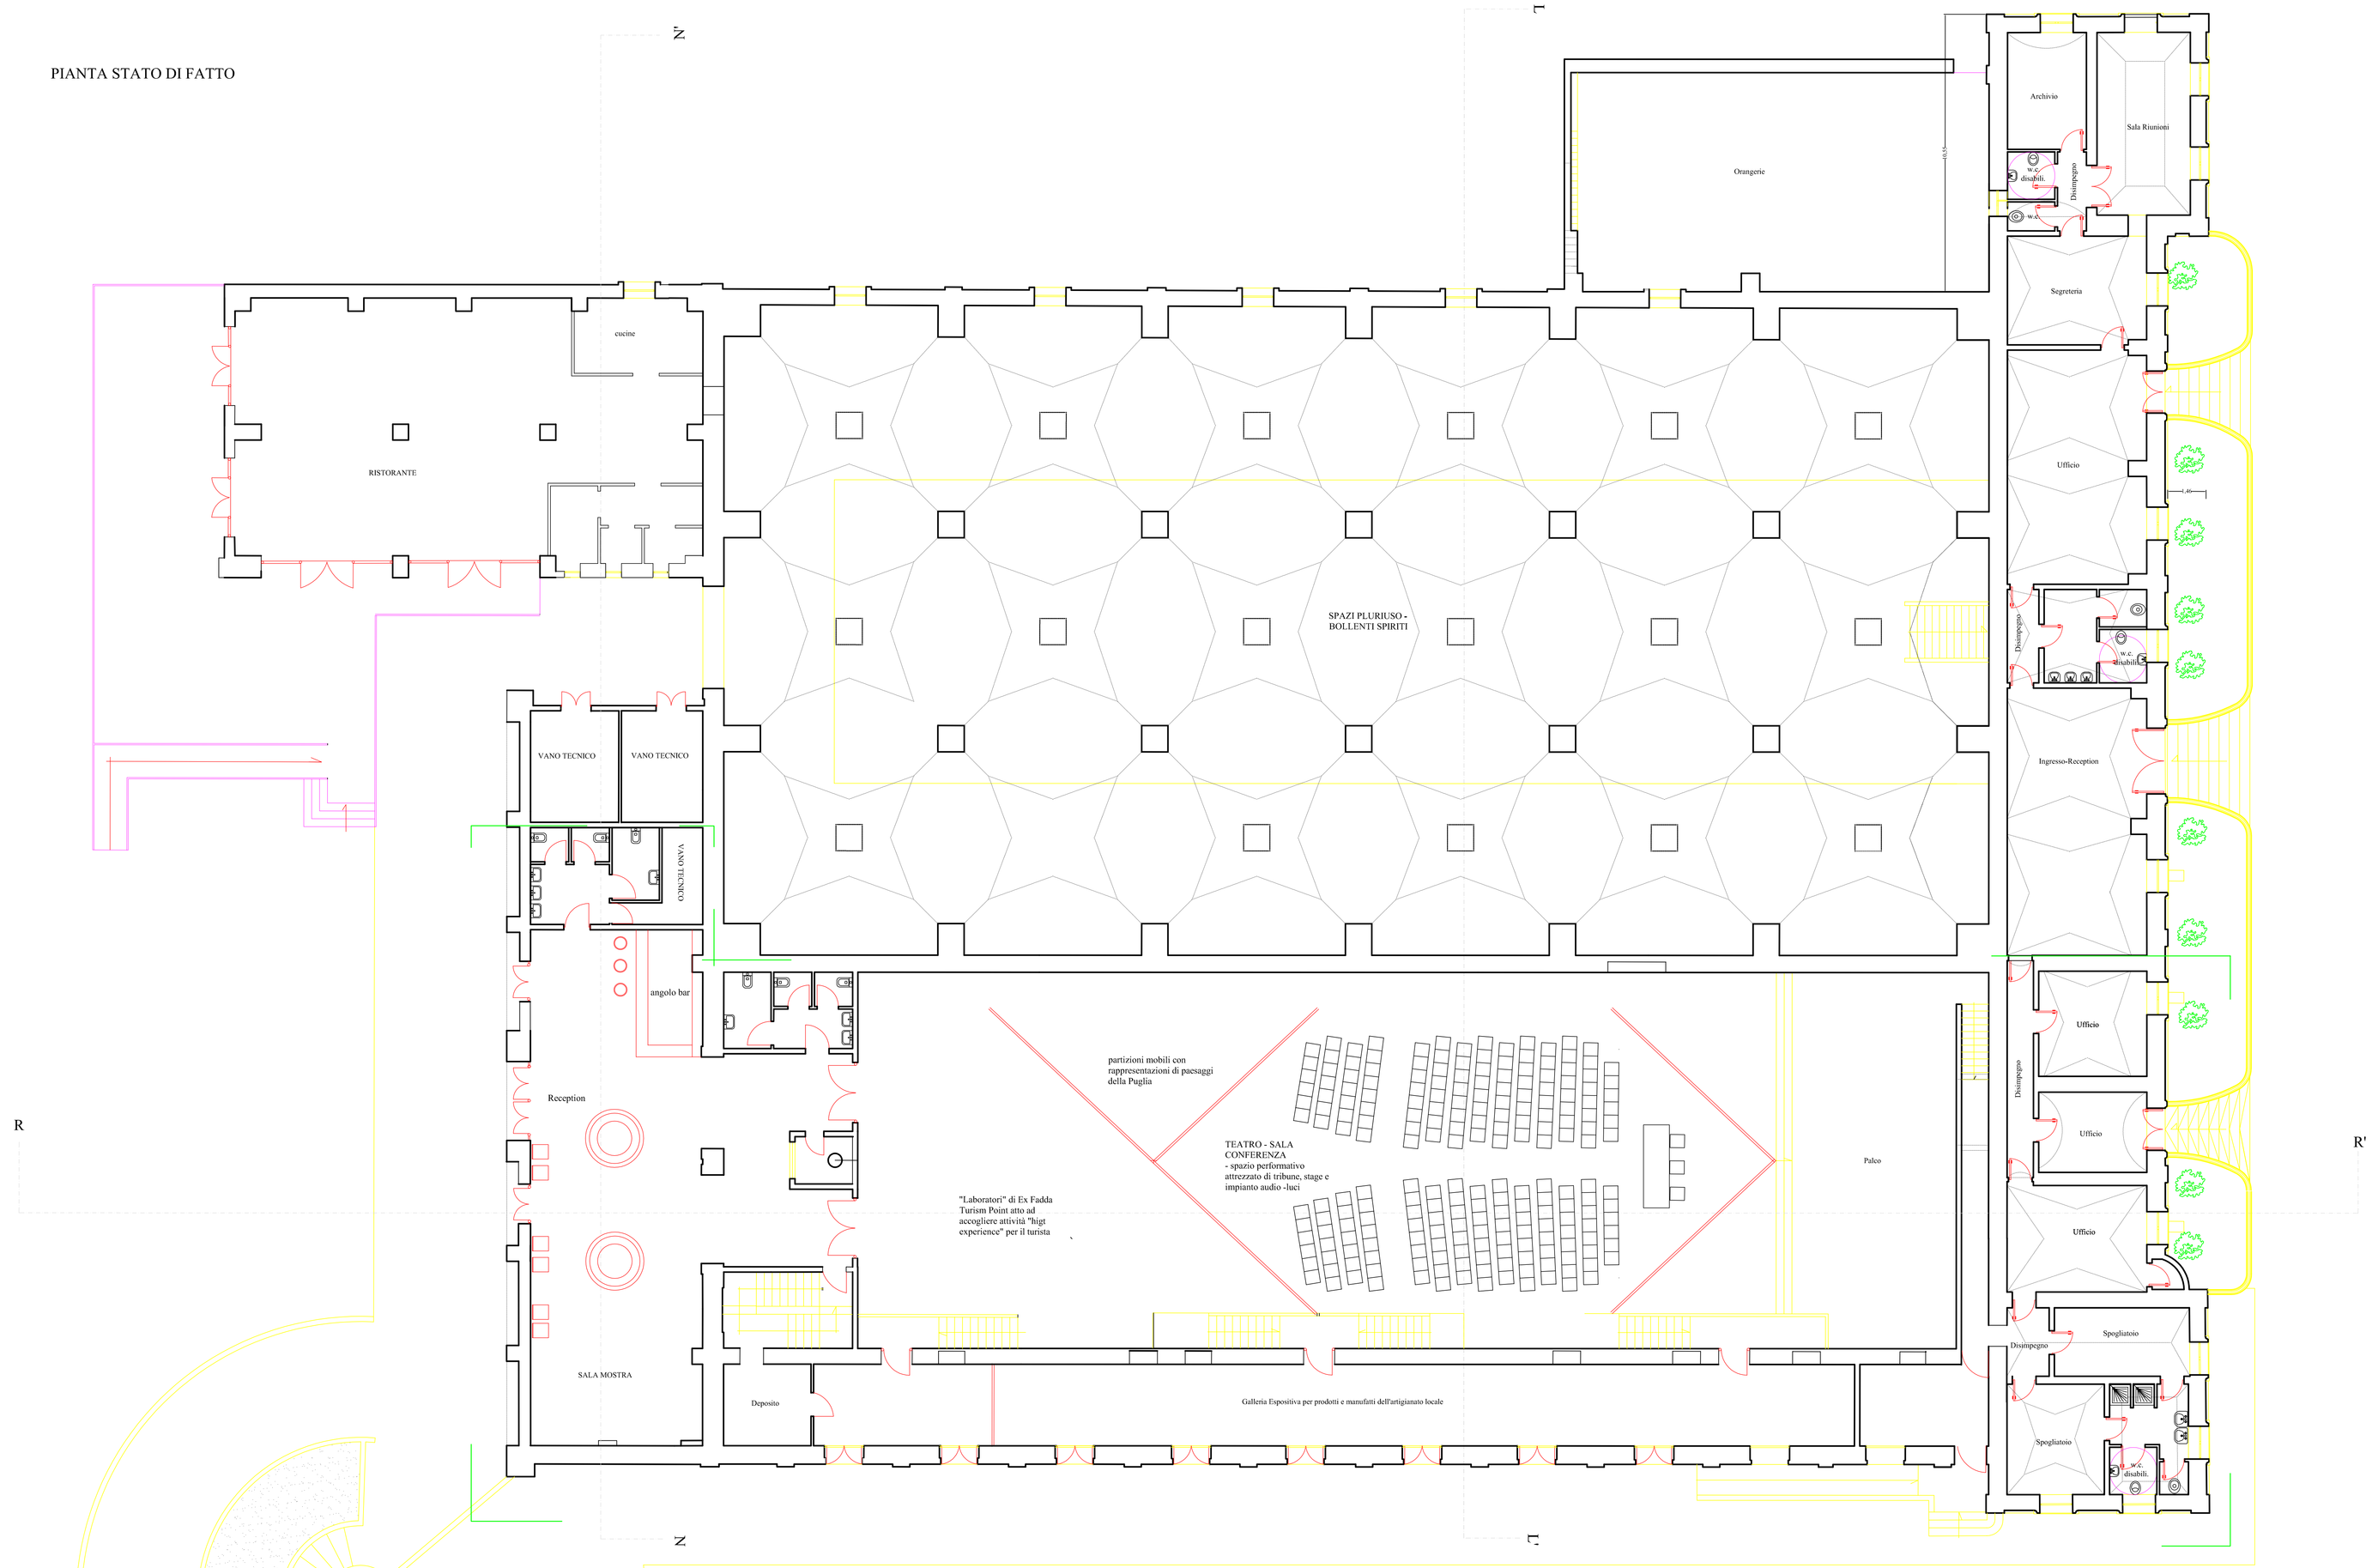

PIANTA A QUOTA +2,50