

COMUNE DI SAN VITO DEI NORMANNI
PROVINCIA DI BRINDISI

CENTRO POLIFUNZIONALE DI ACCOGLIENZA
ED INFORMAZIONE TURISTICA
DA EFFETTUARSI SU PARTE DELL'IMMOBILE EX STABILIMENTO ENOLOGICO
"DENTICE DI FRASSO" SITO IN SAN VITO DEI NORMANNI ALLA VIA BRINDISI
PROGETTAZIONE DEFINITIVA - ESECUTIVA

COMITITENTE
GAL ALTO SALENTO SCRL
(BR)

DISCRIZIONE ELABORATO
ADEGUAMENTO PREVENZIONE INCENDI
PLANIMETRIA GENERALE
SCALATI: 200

IL PROGETTISTA
Dott. Ing. Francesco PAGLIARA
IL LEGALE RAPPRESENTANTE
Avv. Domenico TANZARELLA
IL RESPONSABILE DEL PROCEDIMENTO
Dott. Carmelo GRECO
IL SINDACO
DEL COMUNE DI SAN VITO DEI NORMANNI
Avv. Alberto MAGGI


TAVOLA
7

LEGENDA

EX DENTICE DI FRASSO TURISMO POINT

MODULI: B - C - E - F1

PERCORSO AUTOMEZZI V.V.F.

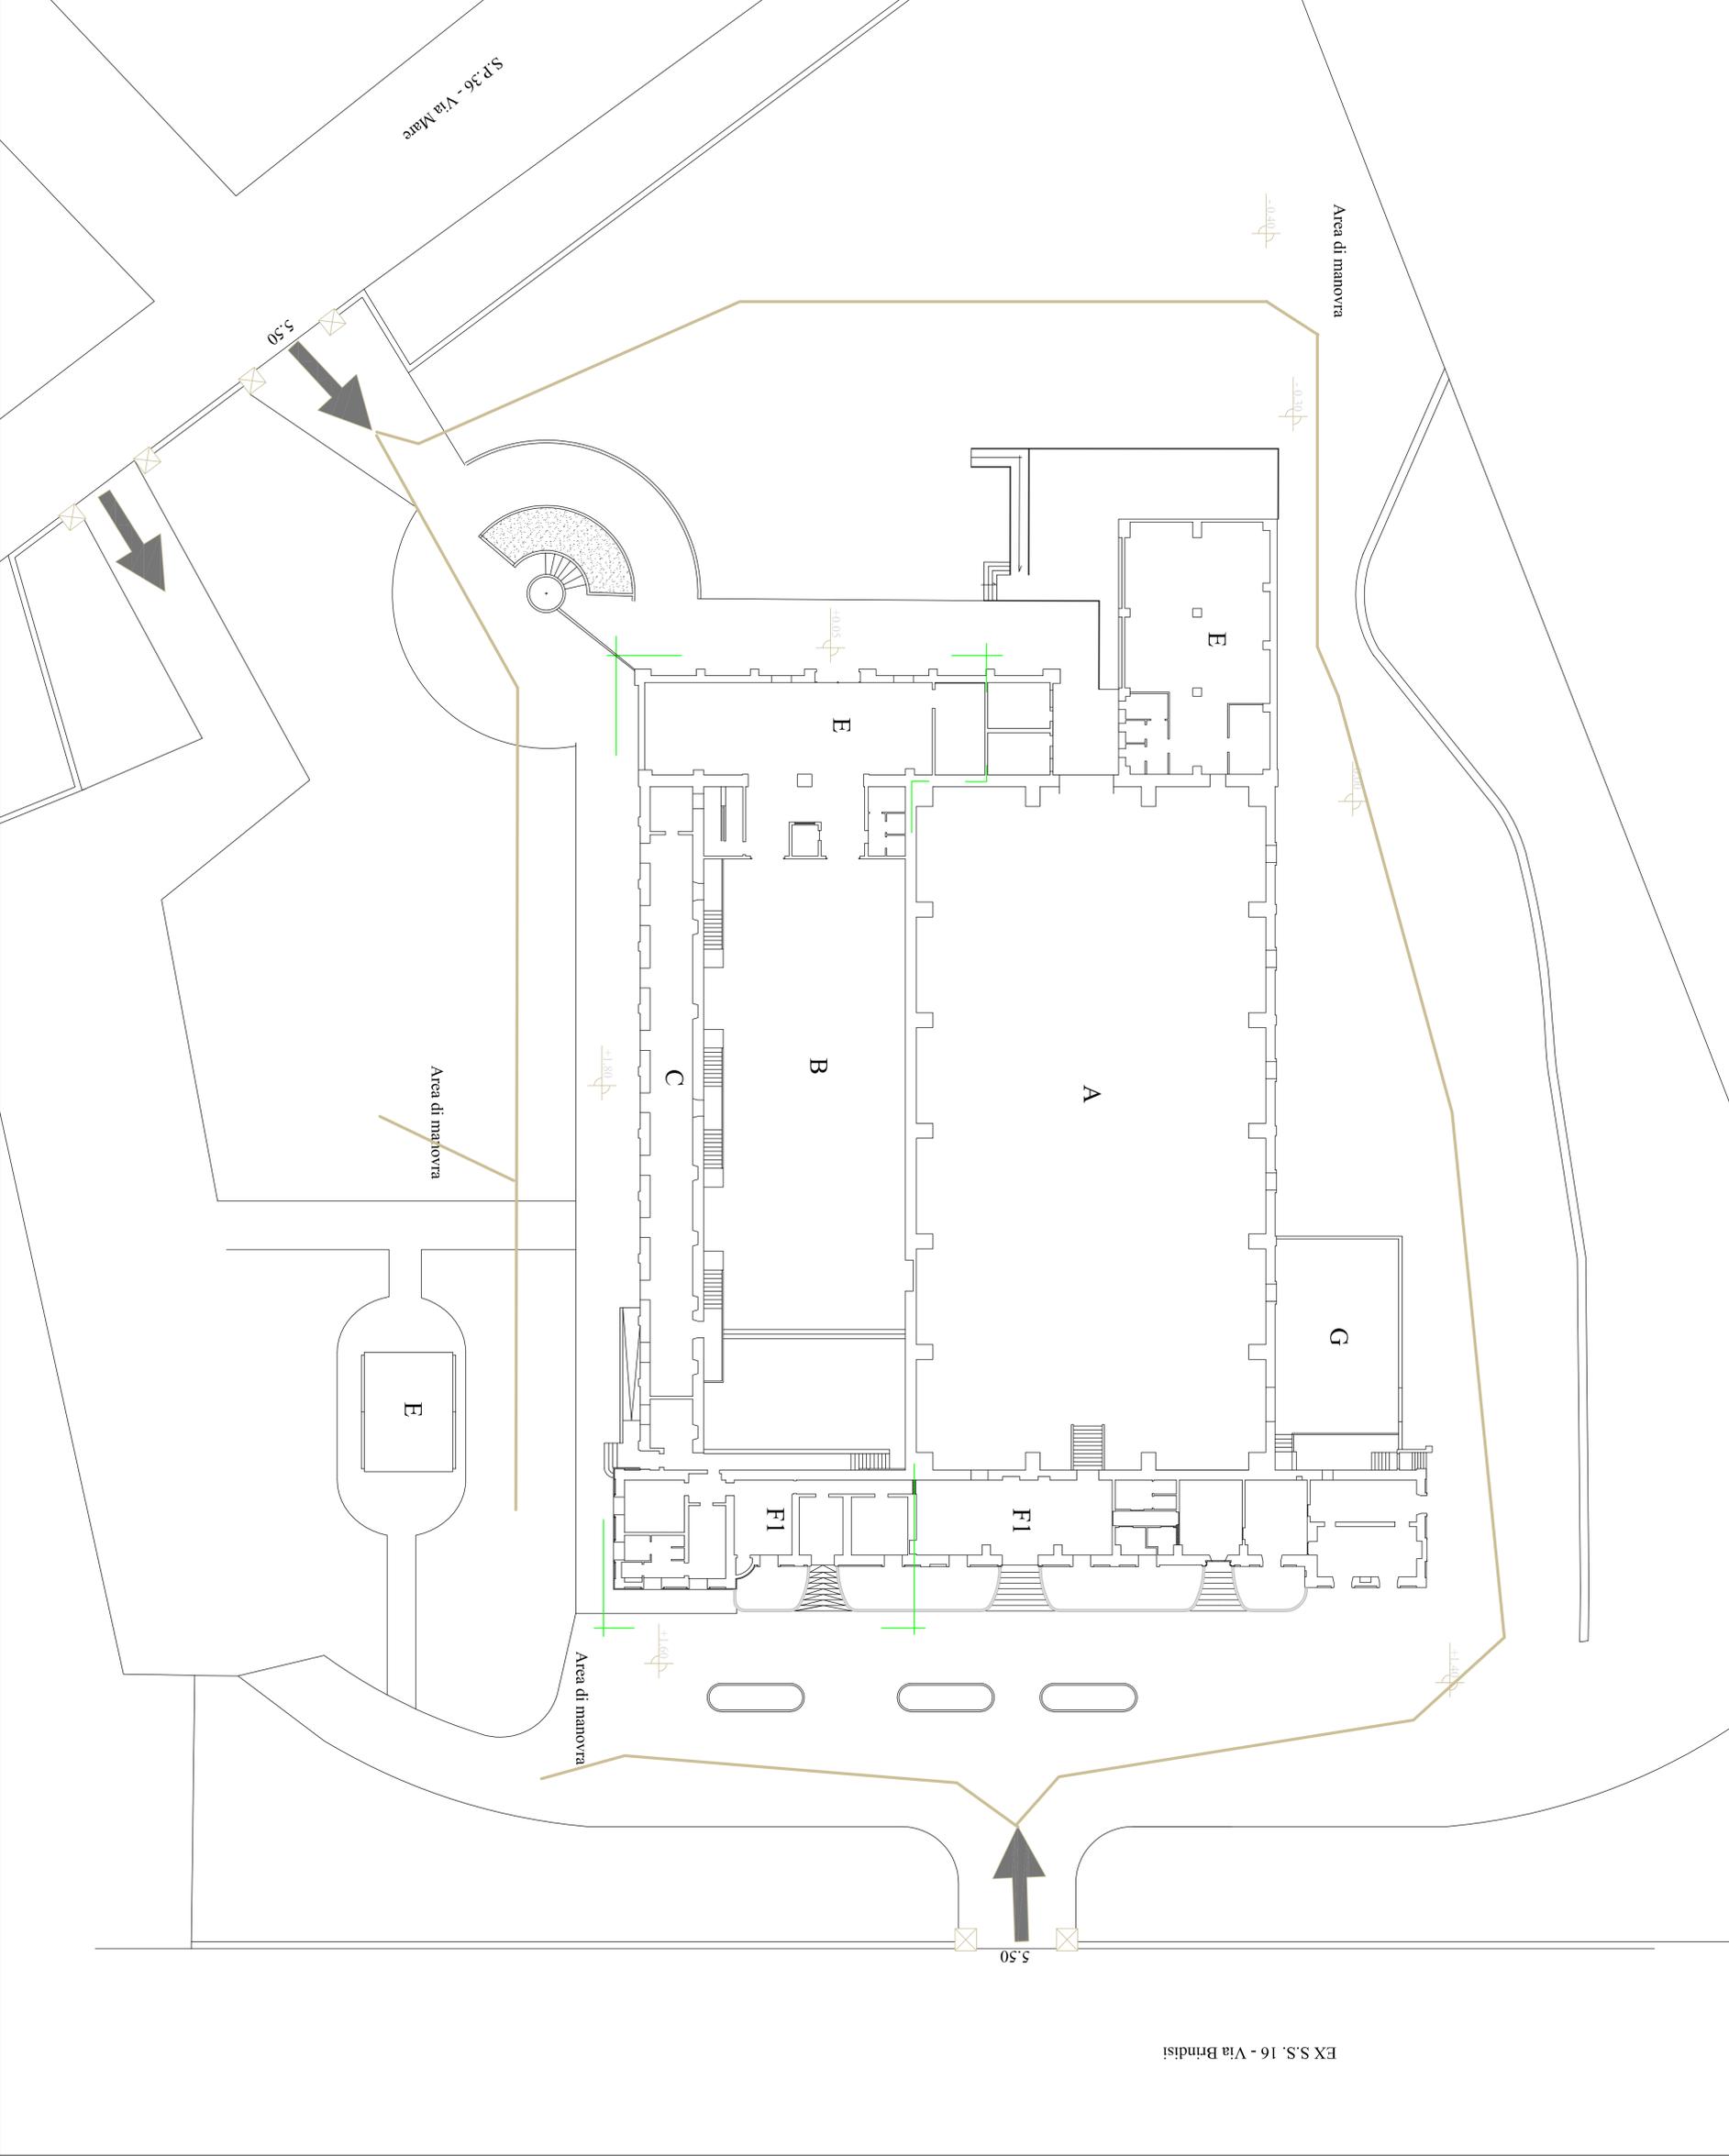

EX S.S. 16 - Via Brindisi