COMUNE DI SAN VITO DEI NORMANNI

PROVINCIA DI BRINDISI

CENTRO POLIFUNZIONALE INTEGRATO DI ACCOGLIENZA ED INFORMAZIONE TURISTICA DELL'ALTO SALENTO

DA EFFETTUARSI SU PARTE DELL'IMMOBILE EX STABILIMENTO ENOLOGICO "DENTICE DI FRASSO" SITO IN SAN VITO DEI NORMANNI ALLA VIA BRINDISI

- INTERVENTI DI MANUTENZIONE ORDINARIA E STRAORDINARIA -

PROGETTAZIONE DEFINITIVA - ESECUTIVA

COMMITTENTE

GAL ALTO SALENTO SCRL (BR)

DESCRIZIONE ELABORATO:

ADEGUAMENTO PREVENZIONE INCENDI SEZIONI

DATA: Febbraio 2015

SCALA 1: 100

IL PROGETTISTA
Dott. Ing. Francesco PAGLIARA

IL LEGALE RAPPRESENTANTE
Avv. Domenico TANZARELLA

IL RESPONSABILE DEL PROCEDIMENTO
Dott. Carmelo GRECO

IL SINDACO
DEL COMUNE DI SAN VITO DEI NORMANNI
Avv. Alberto MAGLI

TAVOLA
9

LEGENDA

EX DENTICE DI FRASSO TURISMO POINT

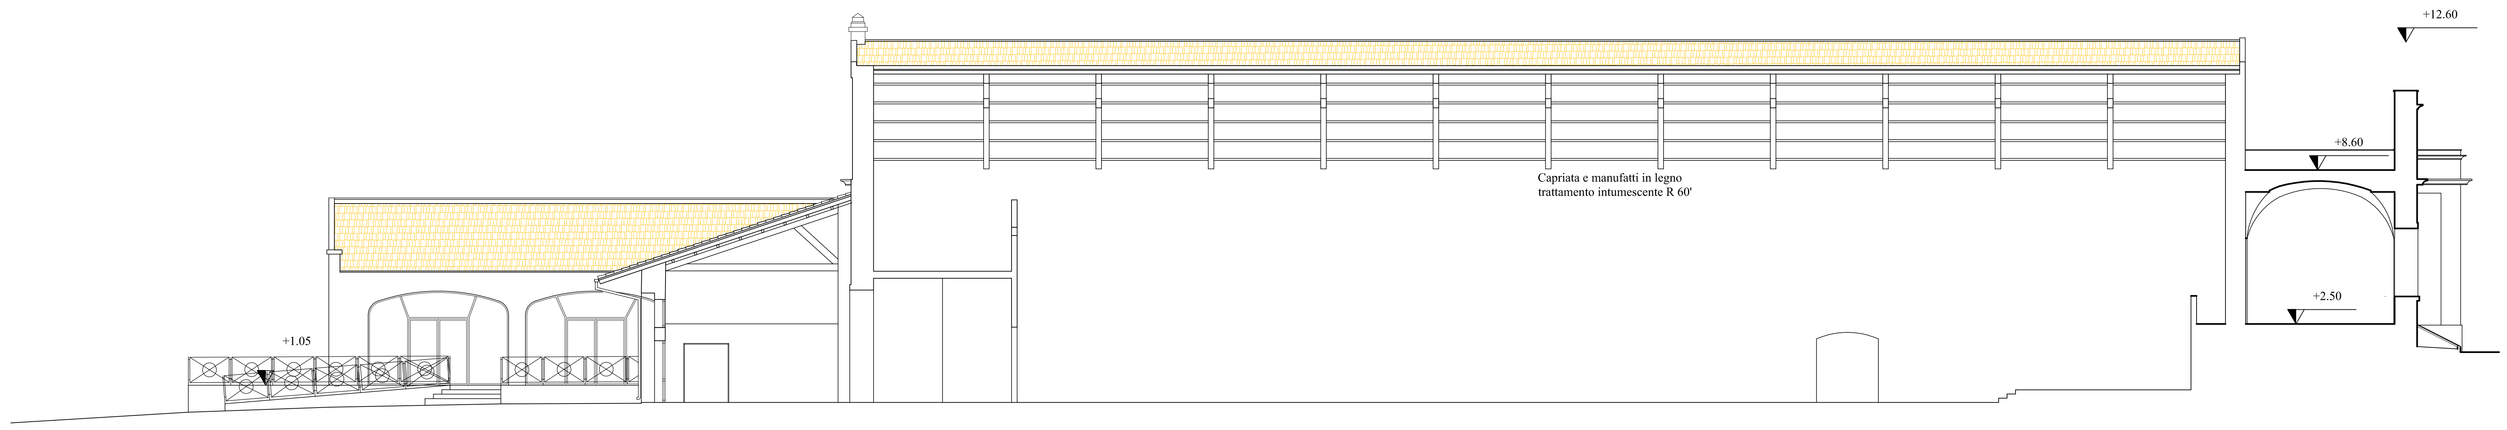

SEZIONE R- R'

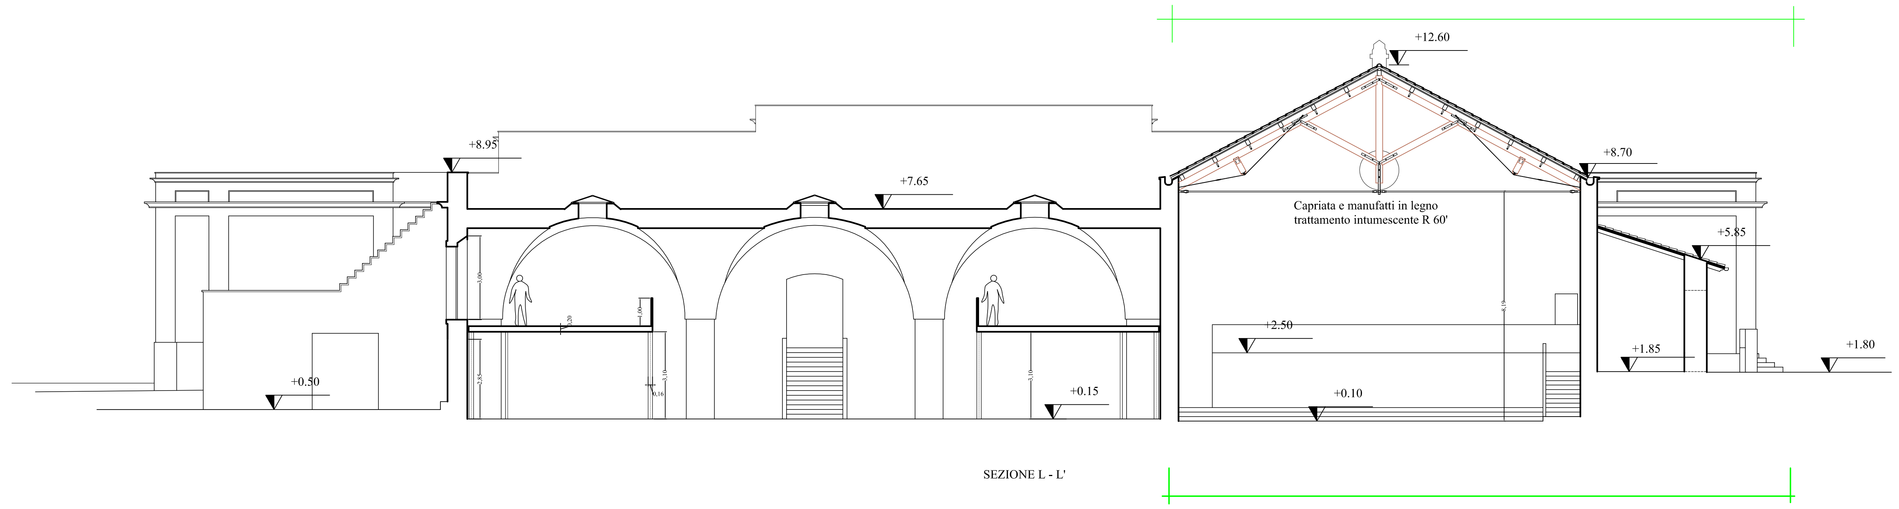

SEZIONE L - L'

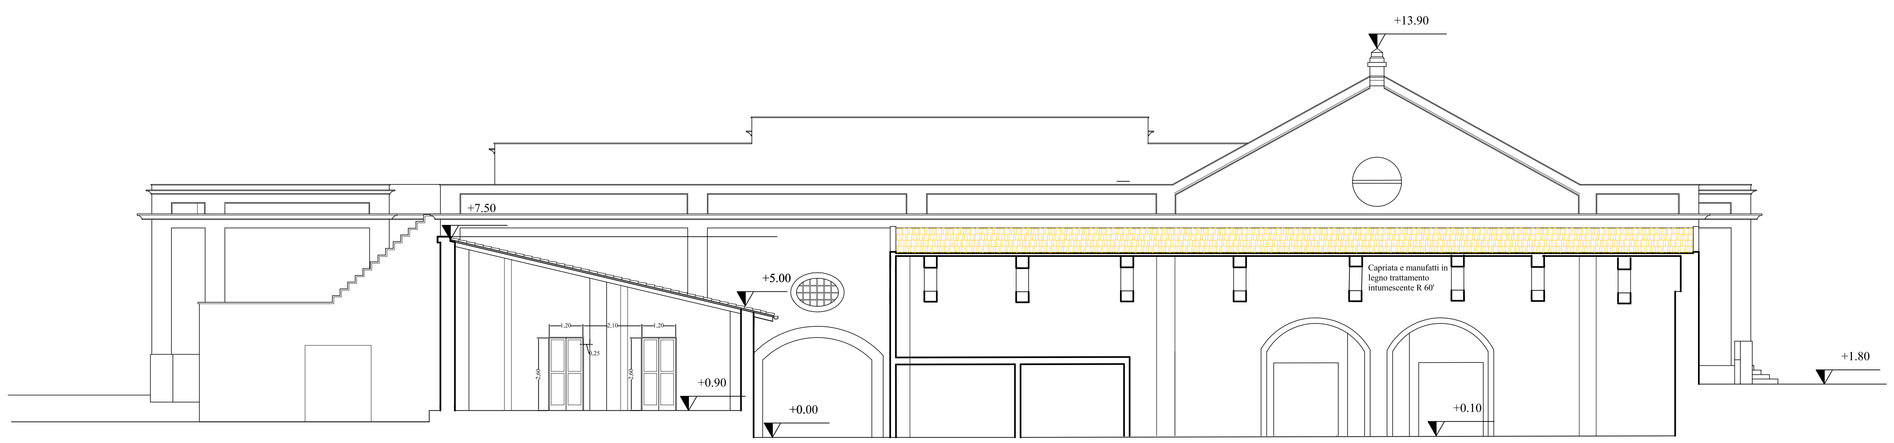

SEZIONE N - N°