COMUNE DI SAN VITO DEI NORMANNI

PROVINCIA DI BRINDISI

CENTRO POLIFUNZIONALE INTEGRATO DI ACCOGLIENZA ED INFORMAZIONE TURISTICA DELL'ALTO SALENTO

DA EFFETTUARSI SU PARTE DELL'IMMOBILE EX STABLIMENTO ENOLOGICO "DENTICE DI FRASSO" SITO IN SAN VITO DEI NORMANNI ALLA VIA BRINDISI

- INTERVENTI DI MANUTENZIONE ORDINARIA E STRAORDINARIA -

PROGETTAZIONE DEFINITIVA - ESECUTIVA

COMMITTENTE

GAL ALTO SALENTO SCRL (BR)

DESCRIZIONE ELABORATO:

ADEGUAMENTO PREVENZIONE INCENDI
PIANTA

DATA: Febbraio 2015

SCALA 1: 100

IL PROGETTISTA
Dott. Ing. Francesco PAGLIARA

IL LEGALE RAPPRESENTANTE
Avv. Domenico TANZARELLA

IL RESPONSABILE DEL PROCEDIMENTO
Dott. Carmelo GRECO

IL SINDACO
DEL COMUNE DI SAN VITO DEI NORMANNI
Avv. Alberto MAGLI

TAVOLA
8

LEGENDA

EX DENTICE DI FRASSO TURISMO POINT

- Percorso di esodo orizzontale
- Segnaletica di Sicurezza (D.lgs 81/08)
- E Estintore portatile 55A -233 BC
- REI 60 Porta Resistena al Fuoco REI 60'
- Lampada autoalimentata di emergenza
- Idrante UNI 45 mm corredato
- Attacco UNI 70 mm per motopompa VV.F.
- Pulsante manuale di allarme
- REI 120

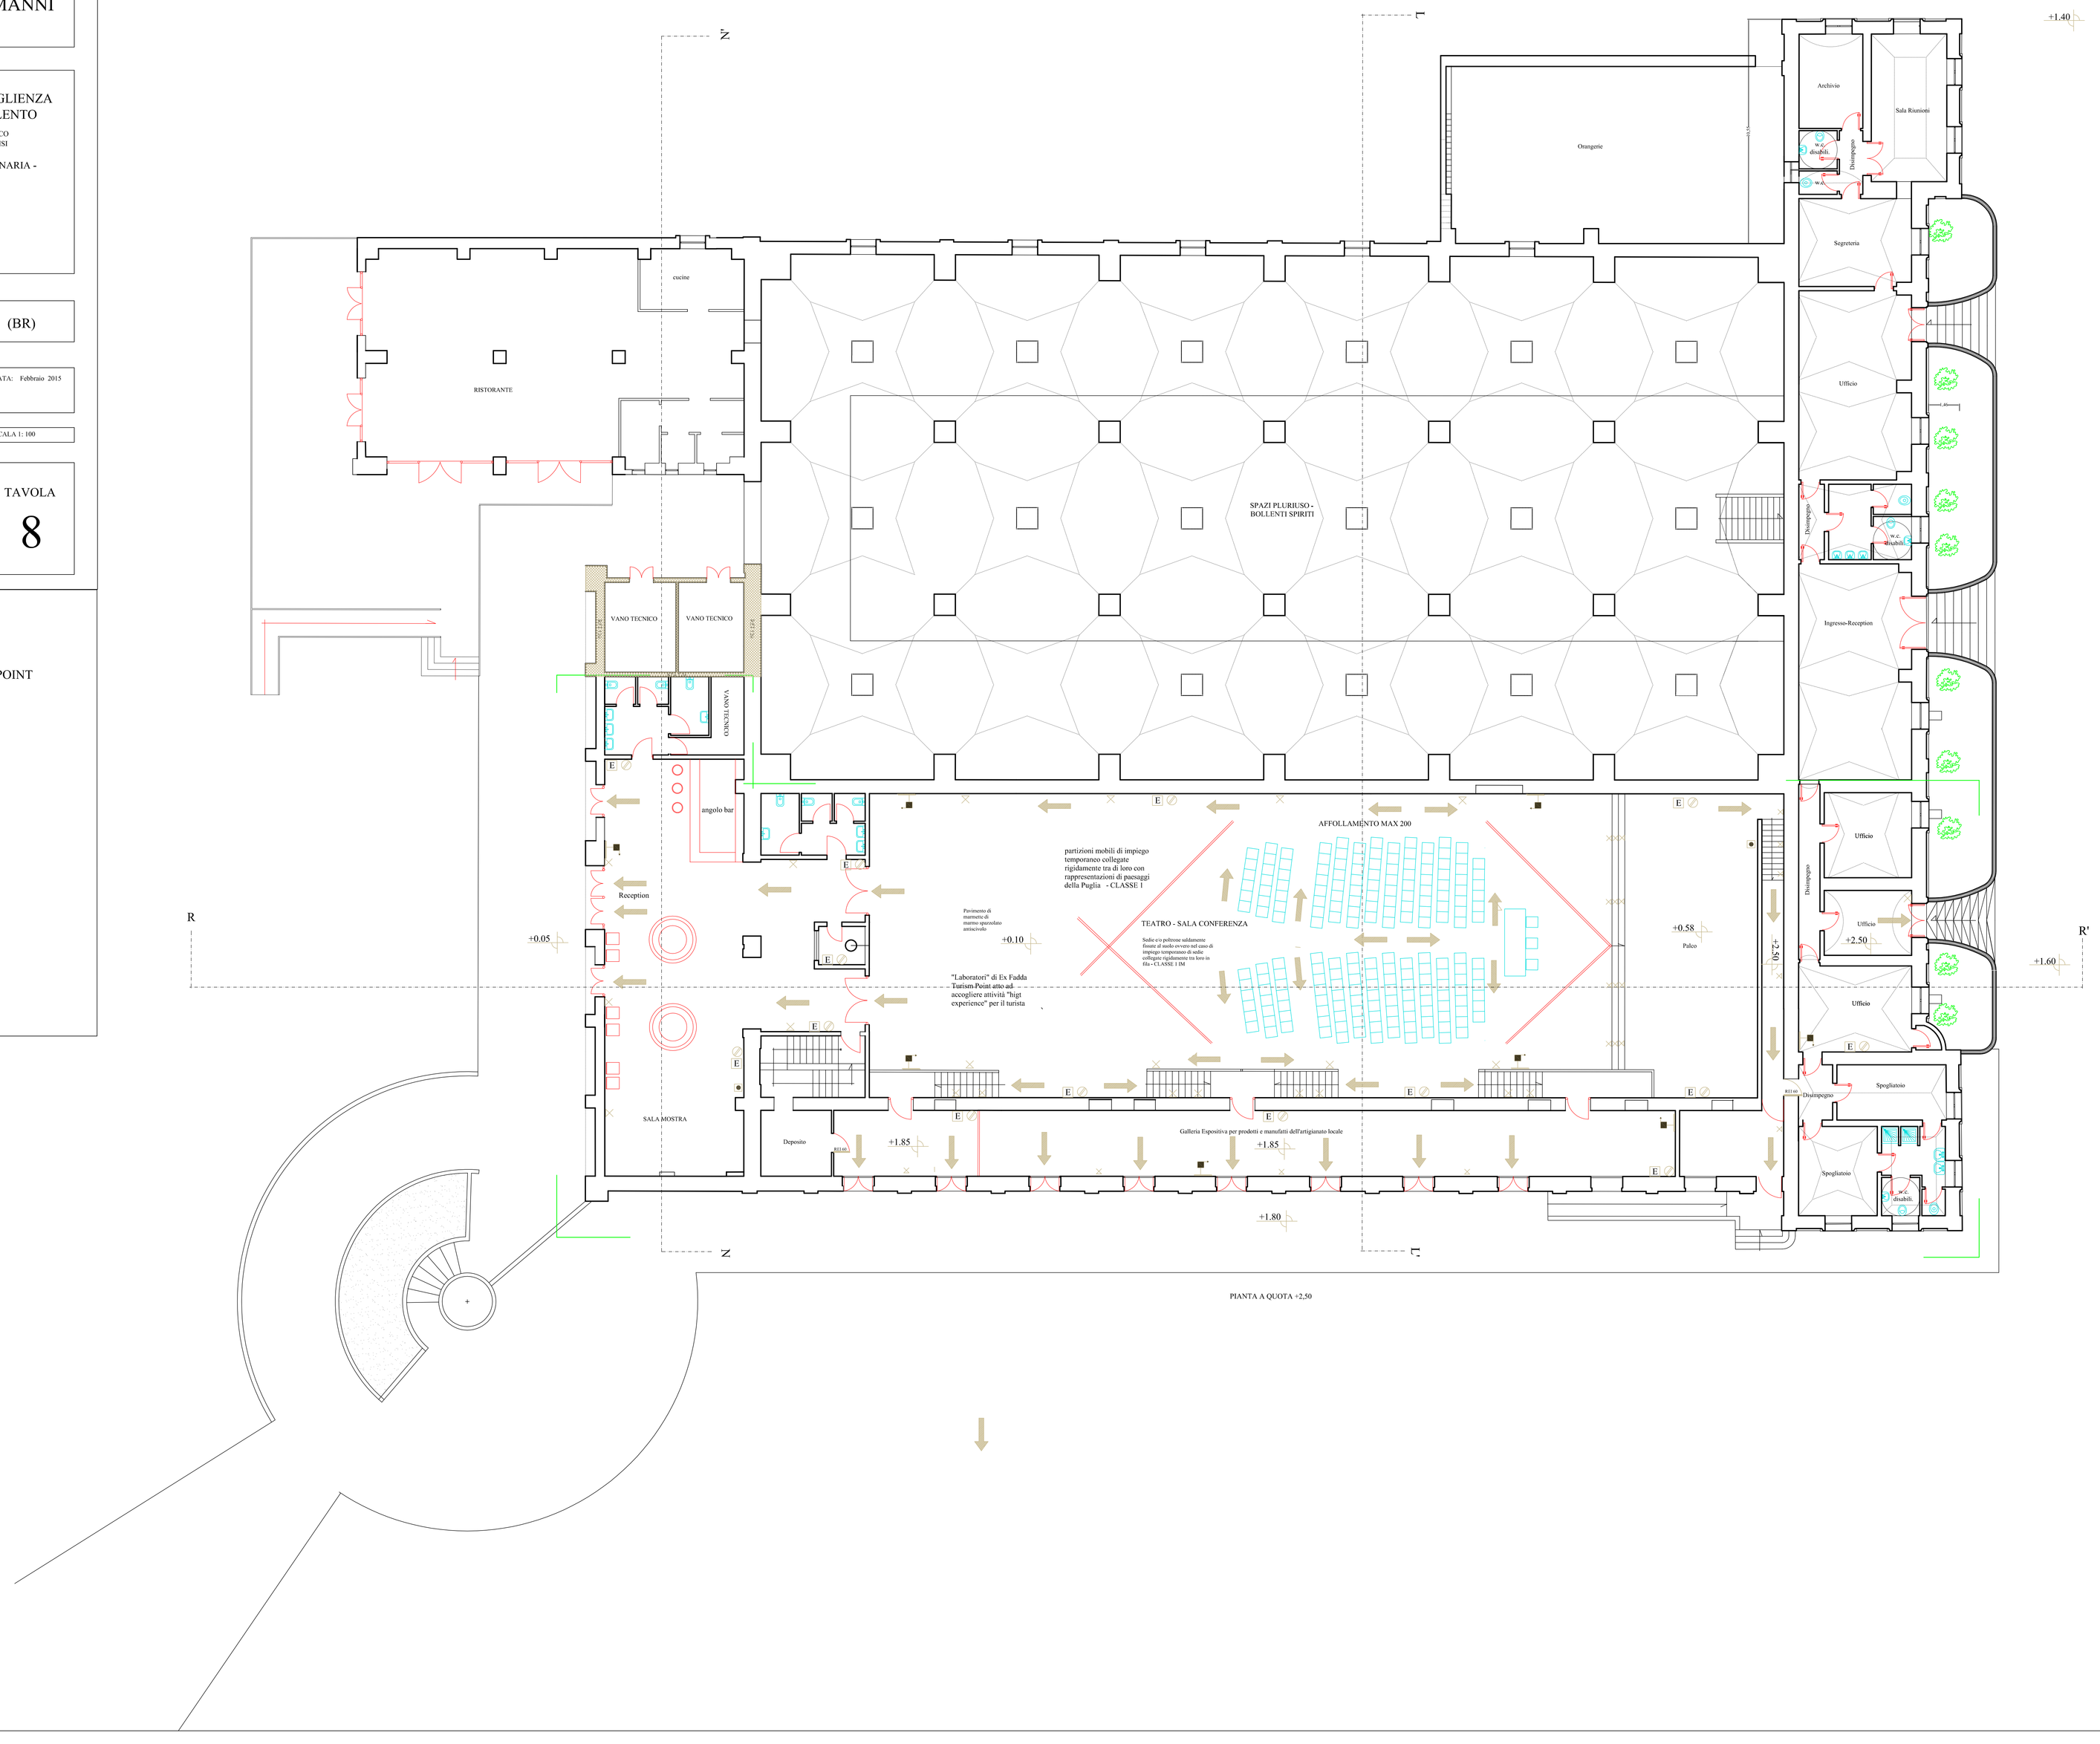

PIANTA A QUOTA +2,50